

BZ

1:191 (1)

STRETERED GA.3

1:46

natur

3

TECKENFÖRKLARING



KA KÖRBYTA ASFALT

GR GC-BYTA ASFALT

SED SEDUM PÅ SKYDDSRUMSTÄK

DR SPKAD ELLER KLITRAD
KÄNTSTEN H=10cm, DR AN-
GER DRÄNERANDE, 1st/3m

STÄDMUR

NÄTSTÄNGSEL

HÄCKPLANTERING, SORT
ENL VÄXTFÖRTECKNING

25/10 =NR/ANTAL

NYTT STAMTRAD, SORT
ENL VÄXTFÖRTECKNING

5 =TRAD NR

GÅNGVÄG MED BETONG-
PLATTOR 35x35x5cm, GRÄS-
OCH PLANTERINGSS-
VÄG

PLATS FÖR SÖPPKÄRL

BEFINTLIG MARKHÖJD, SOM
BEHÅLLS

(+45,87) BEFINTLIG MARKHÖJD, SOM
UTGÅR

(+45,92) NY MARKHÖJD

P-PLATS, LINJEMÅLAS

DAGVATTENDIKE

BELYSNINGSSTOLPE ENL. EL

LADDSTOLPE ENL. EL

57 POST / HUS-NUMMER

VÄXTFÖRTECKNING

VÄXT LATINSKT NAMN SVENSKT NAMN

NR	STAMTRAD STAMÖPPNING 12-14cm	
1	ACER PLATANOIDES	SKOGSLÄNN
2	PRUNUS AVOIDUM PLENA	FÄGELBÄR
3	PRUNUS PADUS VATERI	STORBLÅDIG HÄGG
4	SORBUS ARIA LUTESCENS	VITKORV
5	TILIA CORDATA	SKOGSLÄNN
HÄCKAR	STORLEK 80-100cm	DYBAR
21	COTONEASTER LUCIDUS	BOK
22	FAGUS SILVATICA	IVERTEN
23	LIGUSTRUM VULGARIS	IVERTEN
24	RIBES ALPINUM SCHMIDT	MÅBÄR
25	SPIRÆA BETULIFOLIA	BLÅKSPRËA

A	KOMPLETTERAD	20211201	L.A.
BET	ANT	ANDRÖGEN AVSER	DATUM
			SIGN

GRANSKNINGSHANDLING
STRETERED 1:106, MÖLNDALS KN
NYBYGGNAD AV RÄDHUS
MARKPLANERING NORRA DELEN


UPPDRAG NR	RETRAD/KONSTR AV	HANDLINGAR
	L.A.	LARS ARVJONSSON
DATUM	ANSVARIG	
2021-11-10	L.A.	
SKALA	1:200(A1)	M 16-1-01
		A

GIPLET AB

FENSKJÄRGEN 44, 238 74 TVEJESD

TELEFON 08-466522

BET

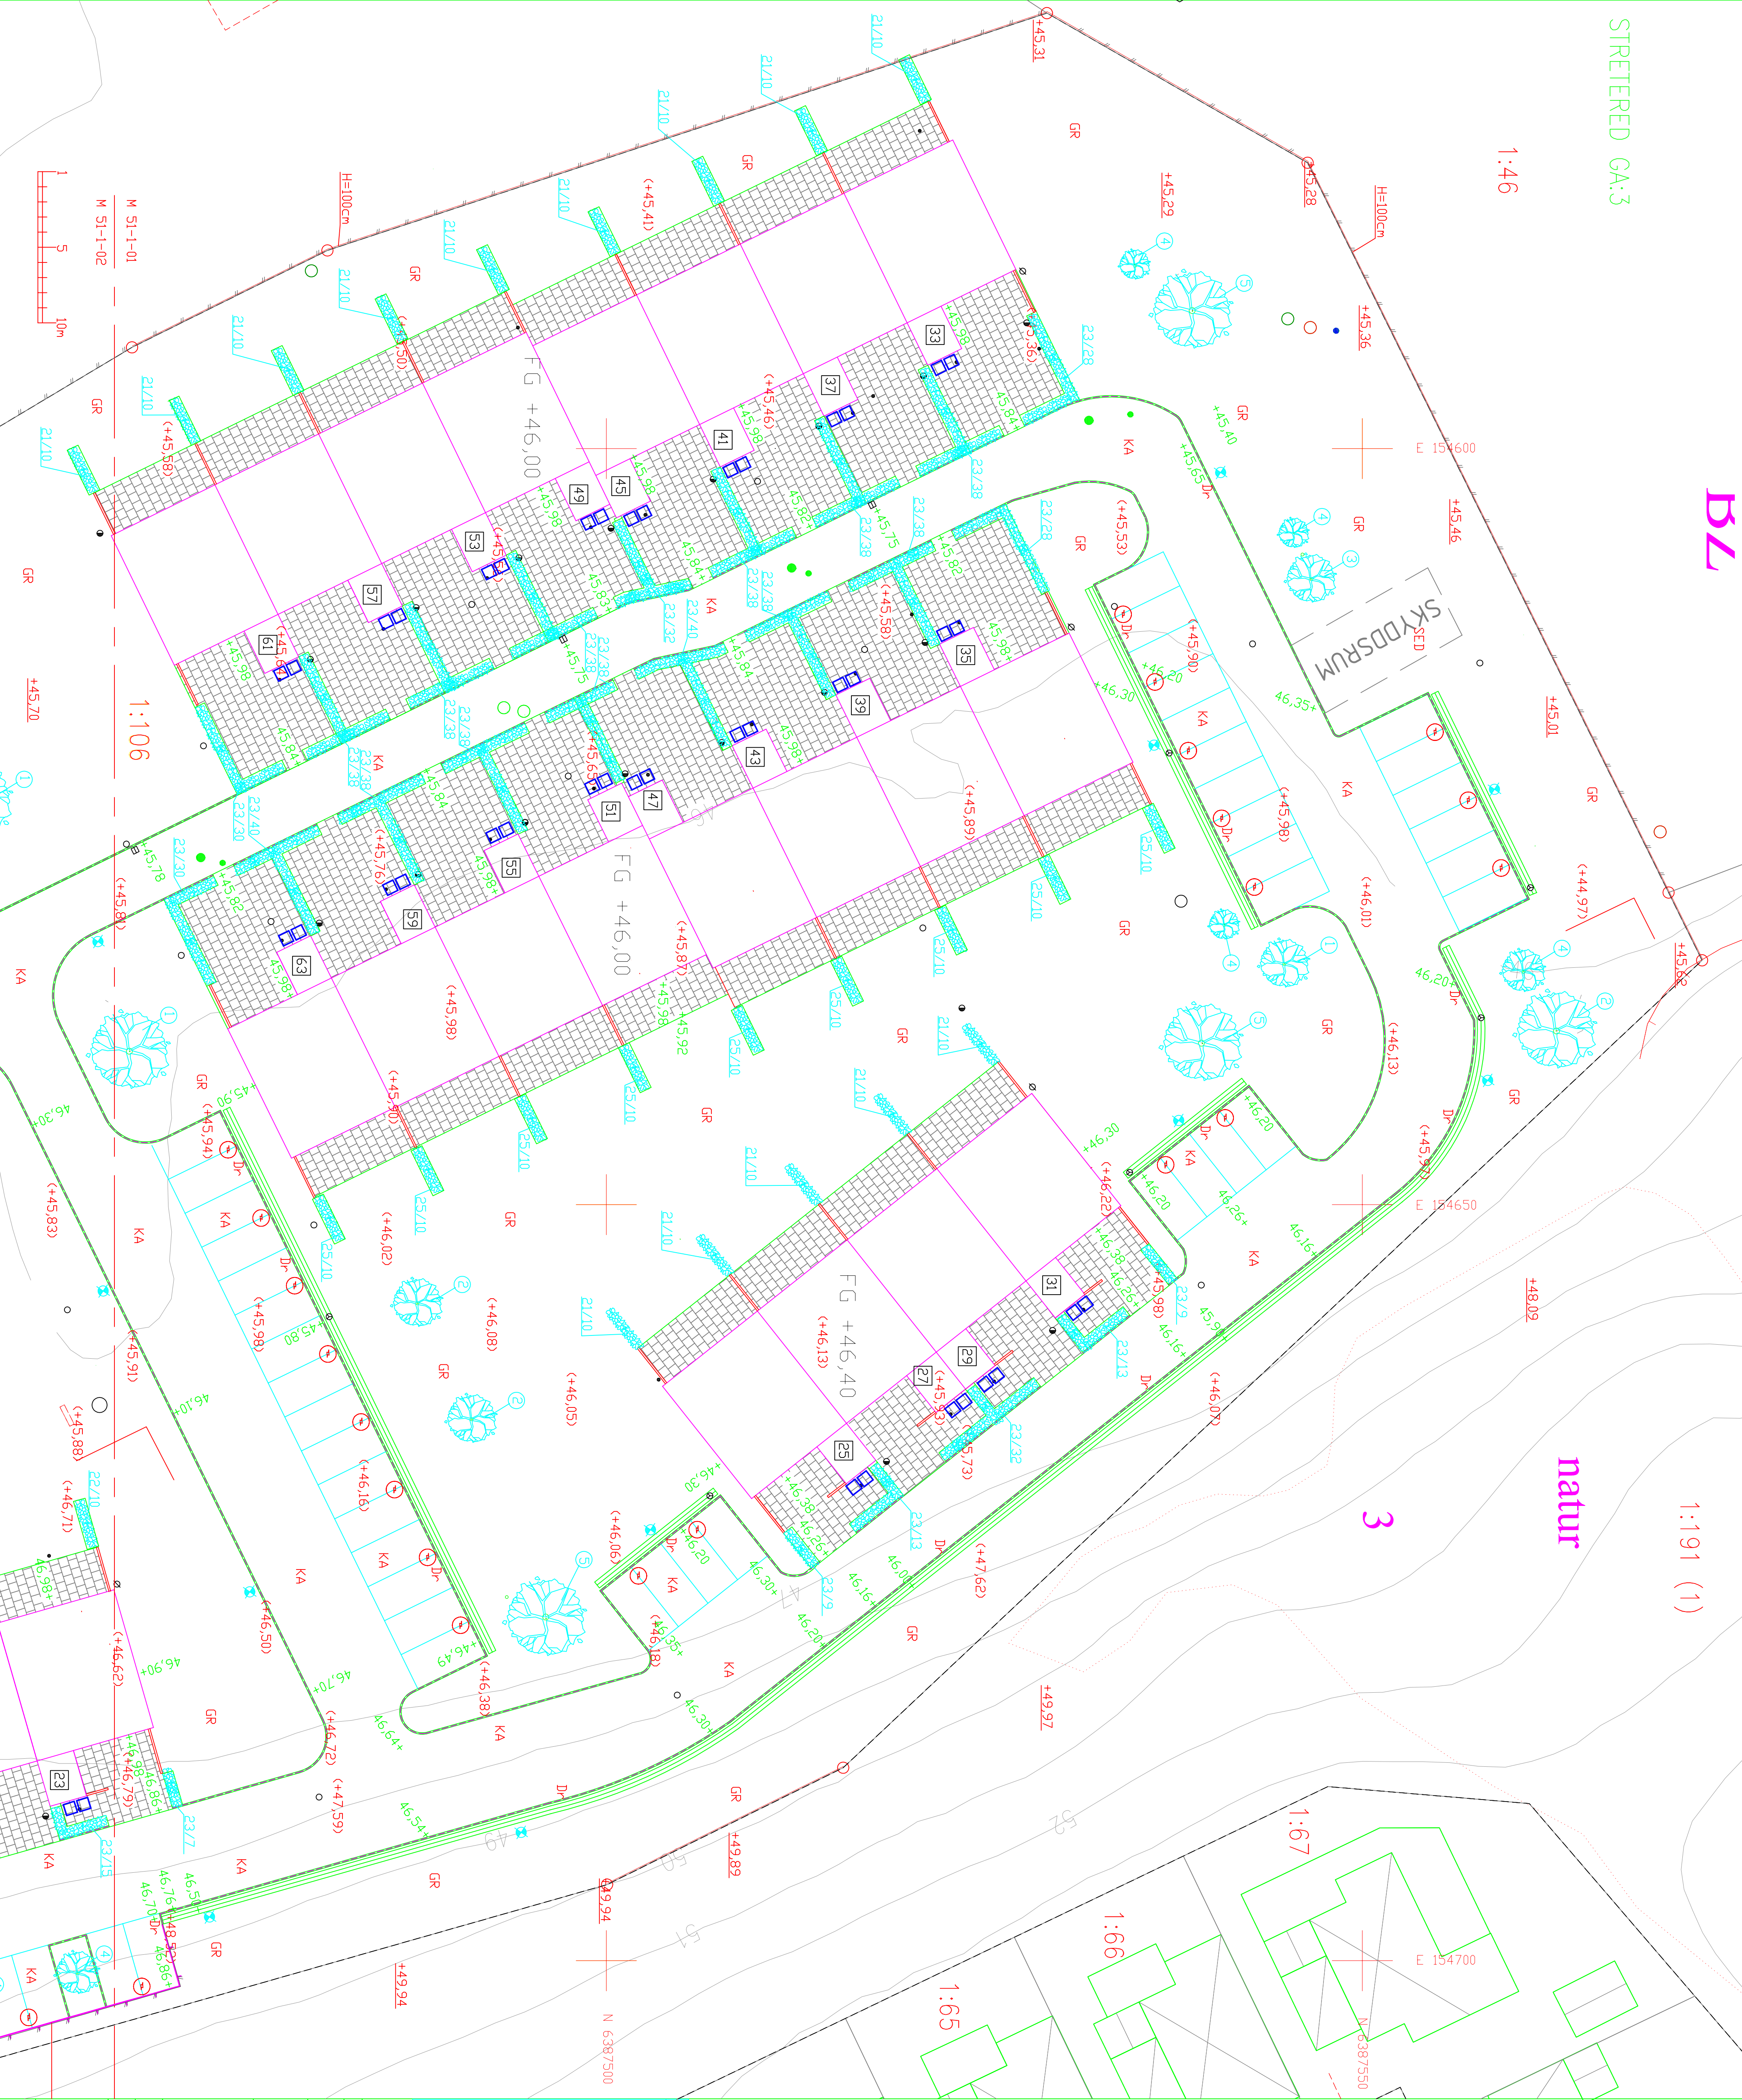

1:106

1:67

1:66

1:65

10m

M 51-1-01
M 51-1-02

1