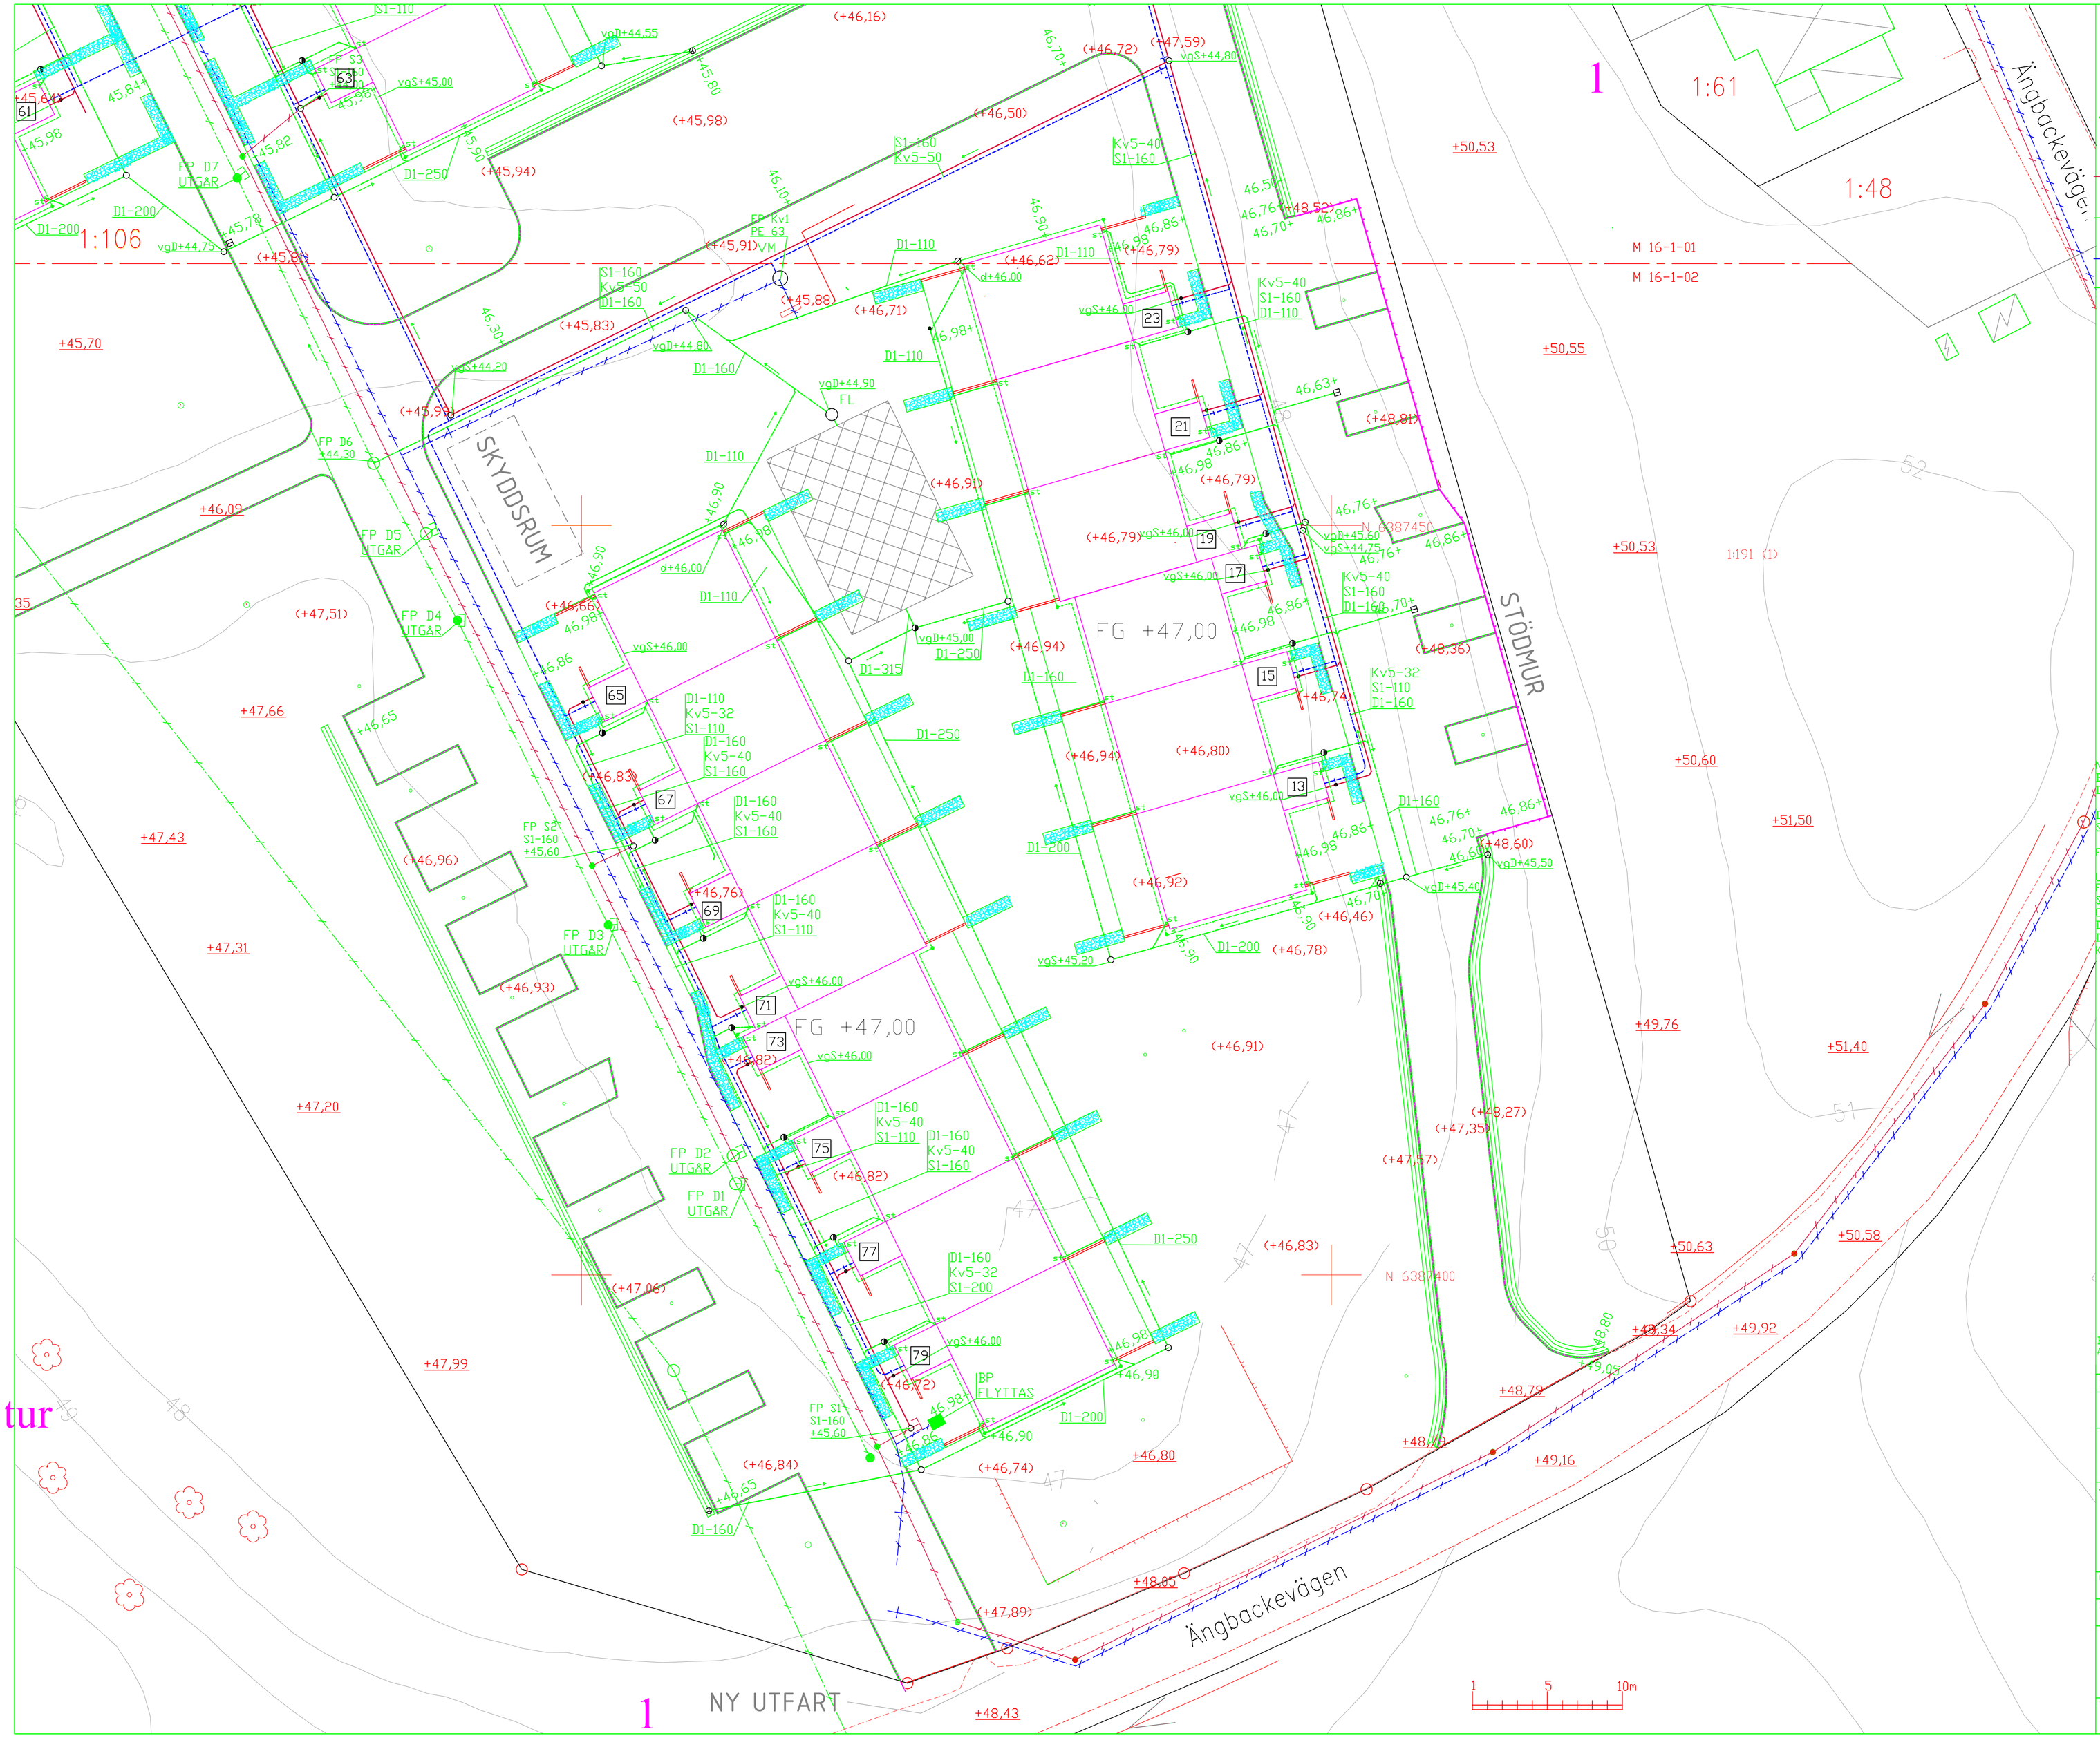


N

## TECKENFÖRKLARING

| | |
|---|---|
| S1 | NY/BEF SPILLVATTENLEDNING MARK-PP |
| D1 | NY / BEF DAGVATTENLEDNING PLAST, D1=MARK PP |
| | NY/BEF KALLVATTENLEDNING PE Pn10 |
| | DRANERINGSLEDNING DSA 110 MED TITTRÖR |
| | TILLSYNSBRUNN ø400, TÄTT KÖRBART LOCK |
| FB | FLÖDESBRUNN ø1000, TÄTT KÖRBART LOCK, UTLOPP 5l/s ENL. DETALJRITNING |
| | NY YTVATTENBRUNN ø400 m SANDFÅNG, V-LÅS, KUPOLSIL |
| | NY DAGVATTENBRUNN ø400,SANDFÅNG VATTENLÅS, TÄTT KÖRBART LOCK |
| | NY DAGVATTENBRUNN ø400,SANDFÅNG TÄTT KÖRBART LOCK |
| VM | VATTENMÄTARBRUNN TYP KZ |
| | DAGVATTENMAGASIN PLASTKASSETTER PLUVIAL CUBE, 2 MAGASIN à 65kbm |
| st ∘ | STUPRÖRSANSLUTNING |
| vg+00,00 | VATTENGÅNG LEDNING, S RESP D |
| d+00,00 | ANSLUTNINGSNIVÅ HUSDRÄNERING |
| +00,00 | NY MARKHÖJD |
| ±00,00 | BEF MARKHÖJD, SOM BEHÅLLS |
| (+00,00) | BEF MARKHÖJD, SOM UTGÅR |

NIVÅER I FÖRBINDELSEPUNKTER KONTROLLERAS FÖRE BYGGSTART
DIMENSION PÅ STUPRÖRSLEDNING, OM ANNAT EJ ANGES: 110

DIMENSIONERE PÅ SERVIS TILL VARJE LÄGENHET:
SPILL- OCH DAGVATTEN: 110, KALLVATTEN: 32

FÖR EXAKT ANSLUTNING I HUS: SE VVS-RITNING

UTFÖRANDEKONTROLL ENLIGT SEPARAT PROGRAM
FÖRBINDELSEPUNKTER:
SPILLVATTEN: S1 tom S3 ANVÄNDS, S4 och S5 ANVÄNDS OCH UTÖKAS MED VÄRDERA EN INKOPPLING 180 GRADER
DAGVATTEN: D1 tom D5, D7 OCH D8 UYGÅR,
D6 och D9 ANVÄNDS
KALLVATTEN: BEF Kv1 ANVÄNDS, BEF Kv2 UTGÅR

| BET | ANT | ÄNDRINGEN AVSER | DATUM | SIGN |
|---|---|---|---|---|
| B | | ALLMÄN UPPDATERING | 20211201 | L.A. |
| A | | ÄNDRADE SERVISER mm | 20211110 | L.A. |

GRANSKNINGSHANDLING

STRETERED 1:106, MÖLNDALS Kn
NYBYGGNAD AV RADHUS

YTTRE VA SÖDRA DELEN

| UPPDRAG NR | RITAD/KONSTR AV | HANDLÄGGARE |
|---|---|---|
| | L.A. | LARS ARVIDSSON |
| DATUM | ANSVARIG | |
| 2021-09-22 | L.A. | |

GIPLET AB
FEMSJÖVÄGEN 44 218 74 TYGELSJÖ
TELEFON 0768-466222

| SKALA | NUMMER | BET |
|---|---|---|
| 1:200(A1) | M 51-1-02 | B |